


LIIKETILOJA

# Suunta- antava kartta Rotuaarin käytöstä tapahtuman- järjestäjille

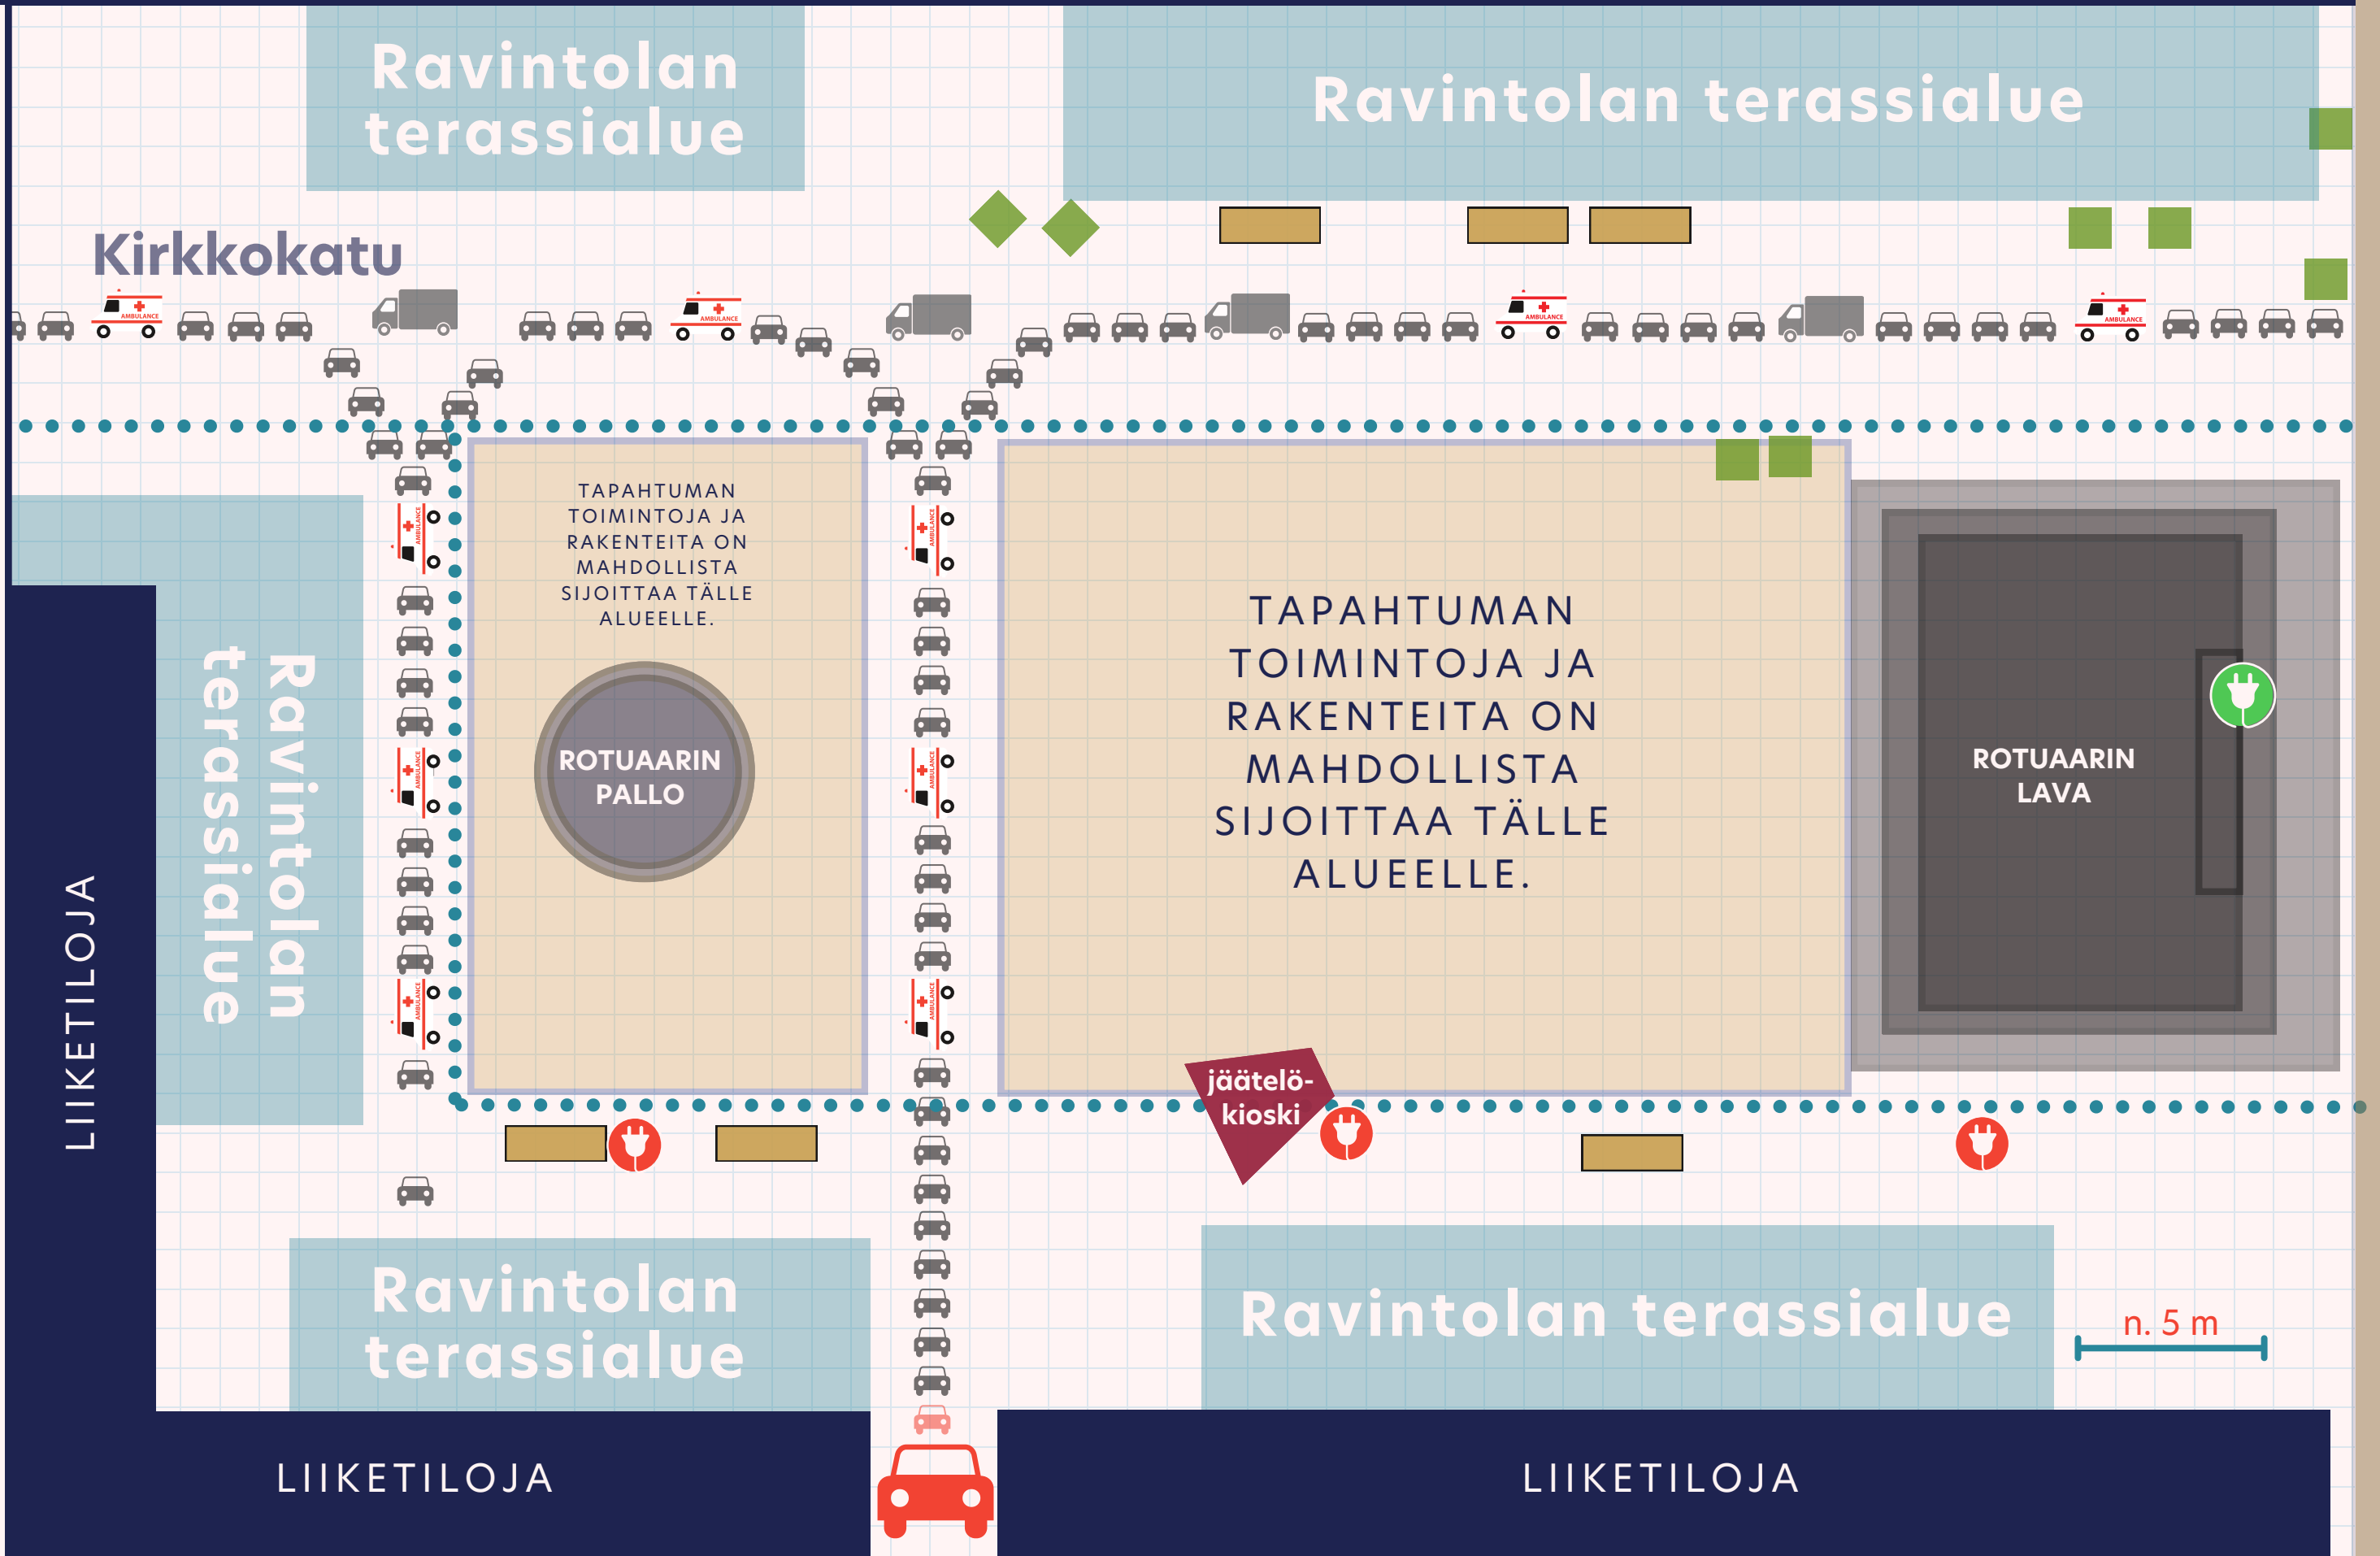

 **Pelastustie** 4m

Pidettävä aina  
vapaana  
rakenteista



Sähköpiste 32A



Sähköpiste 63A



Sadevesikouru



Istutuslaatikko



Kiinteä penkki



Kulku kiinteistön  
sisäpihalle



1 ruutu n. 1 m