Suuntaa-antava kartta Rotuaarin käytöstä tapahtuman-järjestäjille

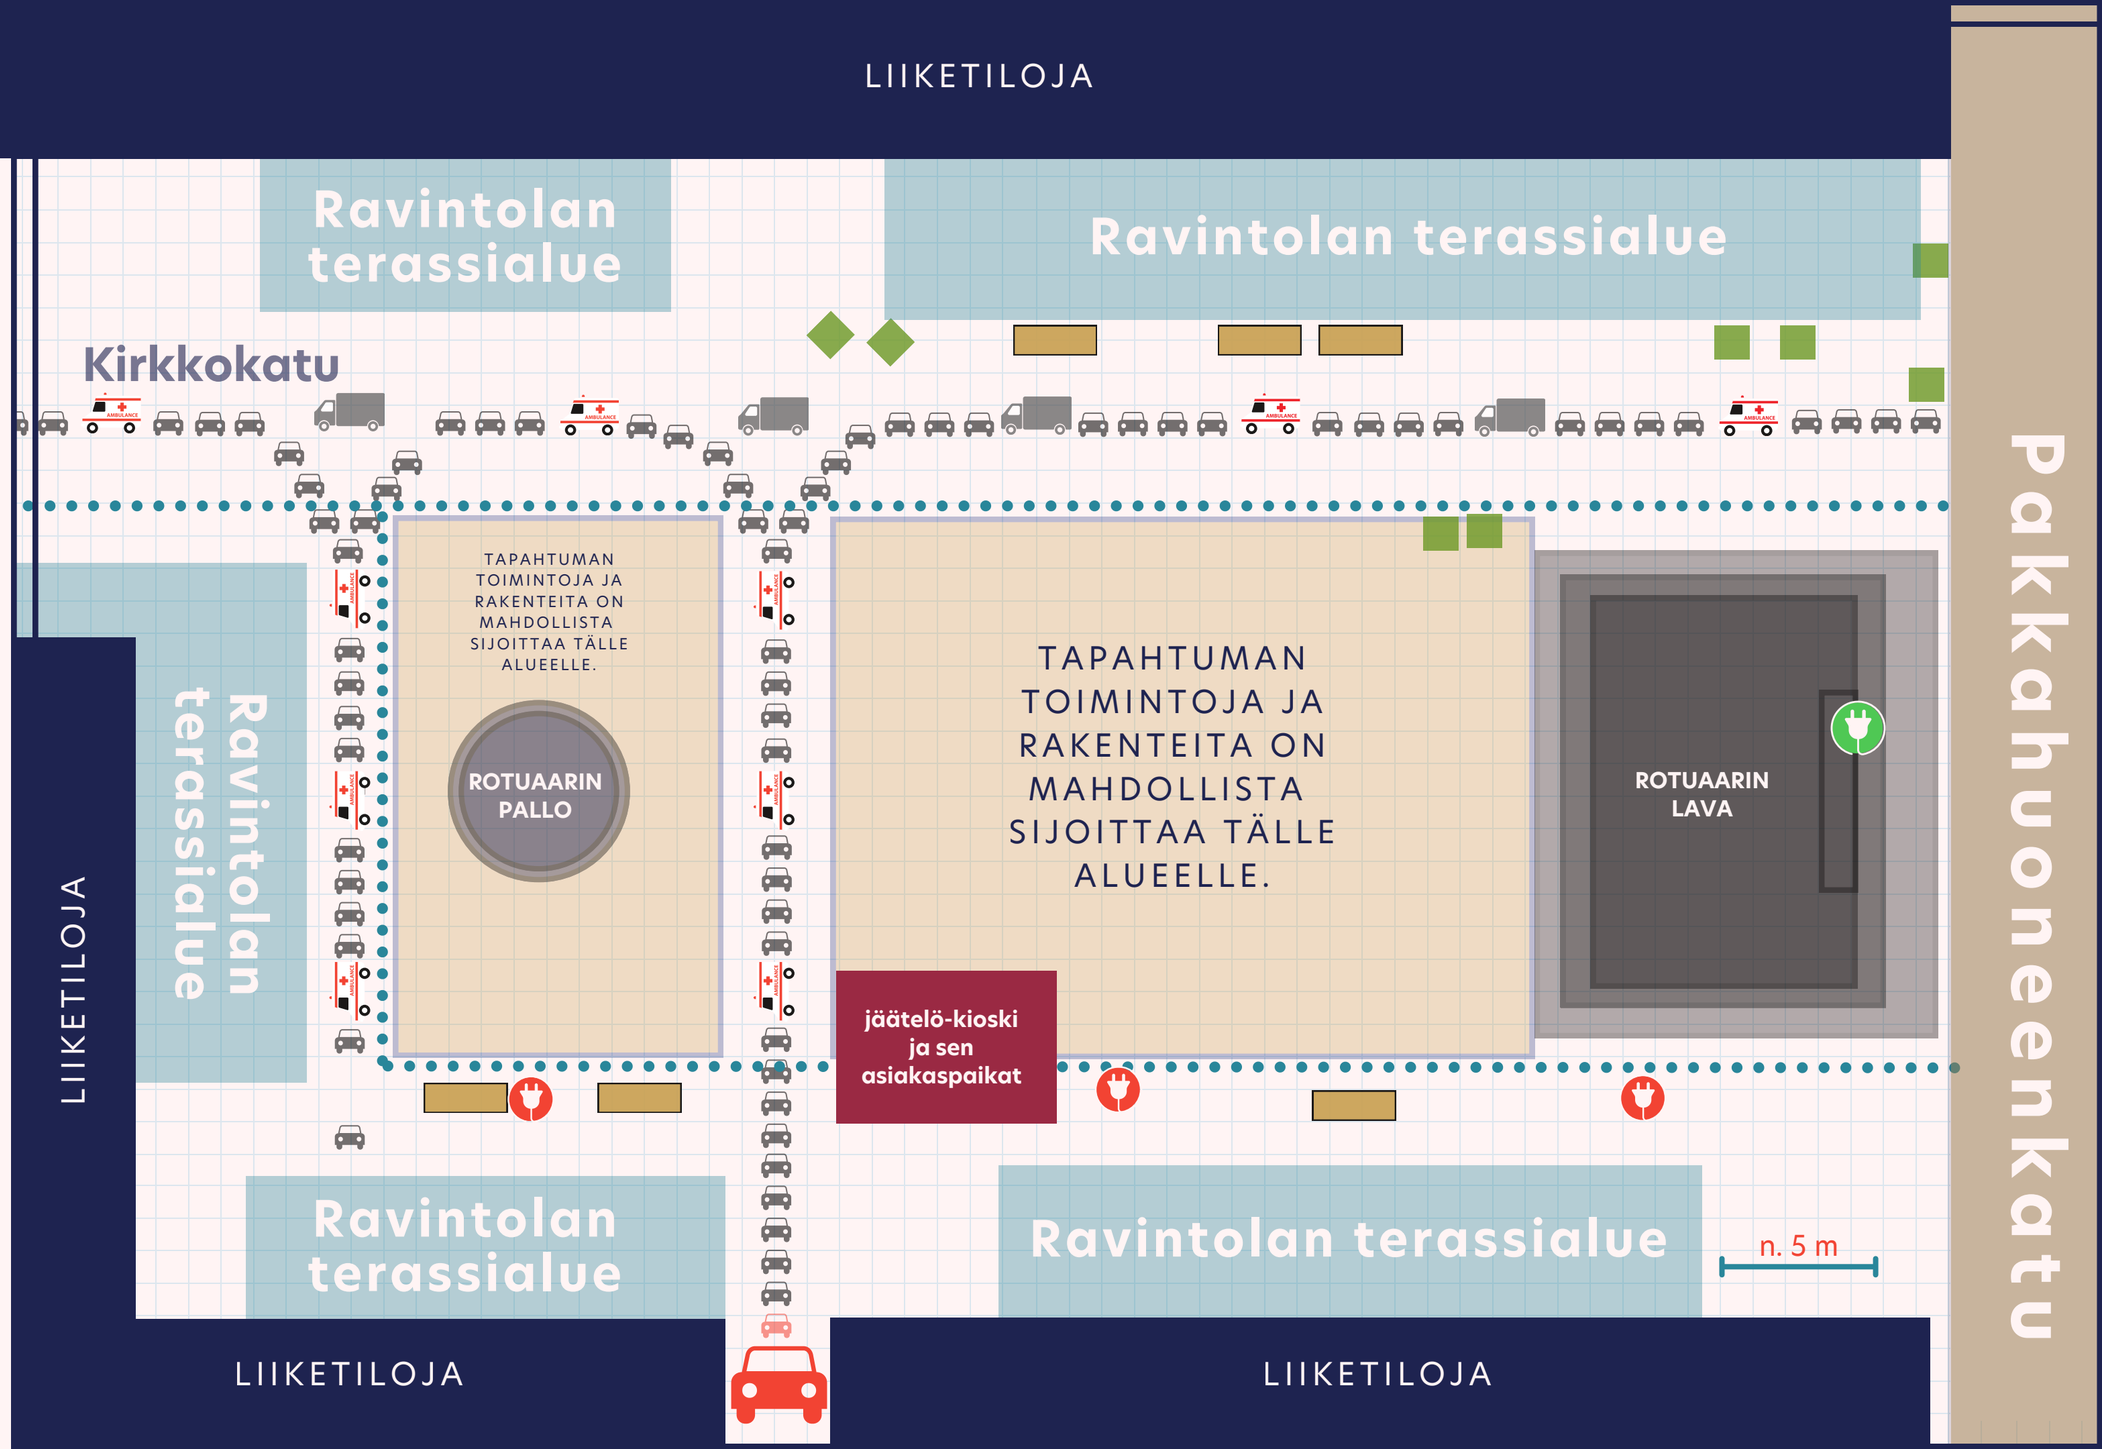

Pelastustie 4m
Pidettävä aina vapaana rakenteista

Sähköpiste 32A

Sähköpiste 63A

Sadevesikouru

Istutuslaatikko

Kiinteä penkki

Kulku kiinteistön sisäpihalle

1 ruutu n. 1 m